

ตารางแสดงวงเงินงบประมาณที่ได้รับจัดสรรและราคากลางในงานจ้างก่อสร้าง

๑. ชื่อโครงการ ขุดลอกห้วยสะเดา บ้านกุดน้ำใส หมู่ที่ ๖

/หน่วยงานเจ้าของโครงการ องค์การบริหารส่วนตำบลนาจัว อ.นาหว้า จ.นครพนม

๒. วงเงินงบประมาณที่ได้รับจัดสรร ๑๐๐,๐๐๐.- บาท (-หนึ่งแสนบาทถ้วน-)

๓. ลักษณะงาน

โดยสังเขป -ขุดลอกห้วยสะเดา บ้านกุดน้ำใส หมู่ที่ ๖ ปริมาณงานขนาดกว้าง ๒๐ เมตร ยาว ๕๐ เมตร ตามประมาณราคาขององค์การบริหารส่วนตำบลนาจัว

๑. ราคากลางคำนวณ ณ วันที่ ๓๐ มีนาคม ๒๕๖๔ จำนวนเงิน ๑๐๐,๐๐๐.-บาท
(-หนึ่งแสนบาทถ้วน-)

๔. บัญชีประมาณการราคากลางรายละเอียดตามไฟล์ที่แนบ

๕.๑ พร.๔

๕.๒ พร.๕

๕. รายชื่อคณะกรรมการกำหนดราคากลาง

(๑) นางสาวปิยนุช ทองมี ปลัดองค์การบริหารส่วนตำบลนาจัว ประธานกรรมการ

(๒) นายศุภพงศ์ ทัดนพวงศ์ ผู้อำนวยการกองช่าง กรรมการ

(๓) นายศุภกิจ ชัยมาโย นักจัดการงานทั่วไปชำนาญการ กรรมการ

แบบประมาณราคางานขุดลอกห้วยสะเดา บ้านกุดน้ำใส หมู่ที่ 6 ขนาดกว้าง 20 ม. ยาว 50 ม. ลึกเฉลี่ย 3 เมตร

ส่วนราชการ องค์การบริหารส่วนตำบลนางัว อำเภอนาหว้า จังหวัดนครพนม

ปร.5

ฝ่ายประมาณการ กองช่าง อบต.นางัว อำเภอนาหว้า จังหวัดนครพนม

สถานที่ดำเนินการ บ้านกุดน้ำใส หมู่ที่ 6 ตำบลนางัว อำเภอนาหว้า จังหวัดนครพนม

ประมาณราคาเมื่อ วันที่ 29 มีนาคม 2564

ลำดับที่	รายการ	ค่าวัสดุและค่าแรงงาน รวมเป็นงาน(บาท)	FACTOR F	ค่าก่อสร้างทั้งหมด รวมเป็นเงิน(บาท)	หมายเหตุ
1	ประเภทงานอาคาร	-	1.3056	-	FACTOR F พื้นที่ฝนตกชุก2 อิงราคาพาณิชย์ จ.สกลนคร จ.นครพนม ราคาน้ำมัน ที่ จ.นครพนม 26.00-26.99 บาท/ลิตร
2	ประเภทงานถนน		1.3984		
3	ประเภทชลประทาน	75,341.25	1.3716	103,338.05	
	ป้ายโครงการ		3,000	3,000.00	
	เงื่อนไข				
	เงินประกันผลงานหัก 0 %				
	ดอกเบี้ยเงินกู้ 6 %				
	ภาษีมูลค่าเพิ่ม(VAT) 7 %				
สรุป	รวมราคาก่อสร้างเป็นเงินทั้งสิ้น	คิดเพียง		106,338.05	
	คิดเป็นเงินประมาณการ			100,000.00	
	ตัวอักษร -หนึ่งแสนบาทถ้วน-			-	

ประเภทงาน -งานขุดลอกห้วยสะเดา บ้านกุดน้ำใส ม.6- ระยะทางการขนส่งดินขุด ระยะไม่เกิน 1 กิโลเมตร

ประมาณราคา.....นายช่างโยธาชำนาญงาน ผู้ตรวจ.....ผอ.กองช่าง
(นายวิทยา สัพโส) (นายสุภพงศ์ ทศนพงศ์)

คณะกรรมการกำหนดราคากลาง

(ลงชื่อ).....ประธานกรรมการ (ลงชื่อ).....กรรมการ
(นางสาวปิยนุช ทองมี) (นายสุภพงศ์ ทศนพงศ์)

ตำแหน่ง ปลัด อบต.นางัว

ตำแหน่ง ผอ.กองช่าง อบต.นางัว

(ลงชื่อ).....กรรมการ
(นายสุภกิจ ชัยมาโย)

ตำแหน่ง นักจัดการงานทั่วไปชำนาญการ

แบบประมาณราคางานขุดลอกห้วยสะเดา บ้านกุดน้ำใส หมู่ที่ 6



สถานที่ก่อสร้าง บ้านกุดน้ำใส หมู่ที่ 6 ตำบลนาจัว อำเภอโนนหว่า จังหวัดนครพนม
 หน่วยงานเจ้าของโครงการ องค์การบริหารส่วนตำบลนาจัว อำเภอโนนหว่า จังหวัดนครพนม
 ประมาณราคาเมื่อวันที่ 29 มีนาคม 2564

ปร.4

ลำดับที่	รายการ	หน่วย	ปริมาณ	คำนวณต้นทุน(บาท)		จำนวนเงิน	หมายเหตุ
				ค่าวัสดุ/หน่วย	ค่าแรง/หน่วย		
1	งานถมกล้าง/ถมดินไม้	ตร.ม.	-	-	2.58	-	Factor F
2	ค่าขุดลอกด้วยรถขุด	ลบ.ม.	2,775.00	27.15	-	75,341.25	พื้นที่ฝนตกชุก 2
3	งานปลูกต้นไม้	ต้น	-	150.00	20.00	-	อิงราคาพาณิชย์ จ.นครพนม
4	งานสูบน้ำระหว่างก่อสร้าง	MS	-	-	0.66	-	และ จ.สกลนคร
รวมค่าวัสดุ + ค่าแรงงาน						75,341.25	

งานดินขุดขนระยะทางขนส่งไม่เกิน 1 กม.

ผู้ประมาณราคา.....นายช่างโยธาชำนาญงาน ผู้ตรวจ.....ผอ.กองช่าง อบต.นาจัว
 (นายวิทยา สัพโส) (นายศุภพงศ์ ทัศนพงศ์)

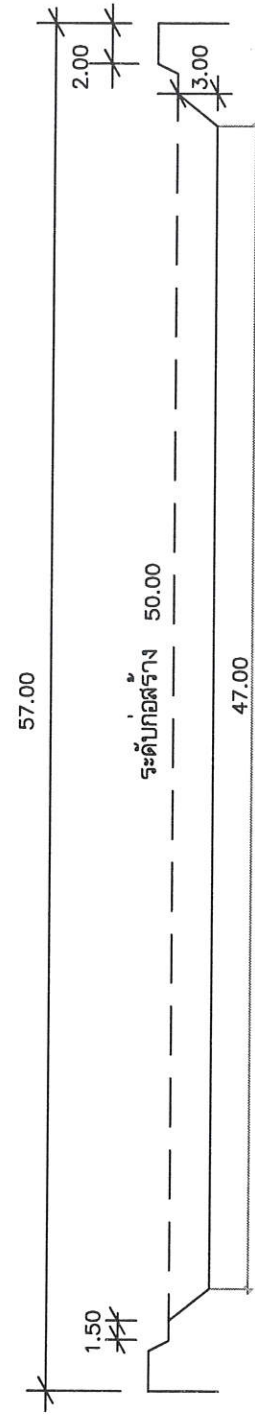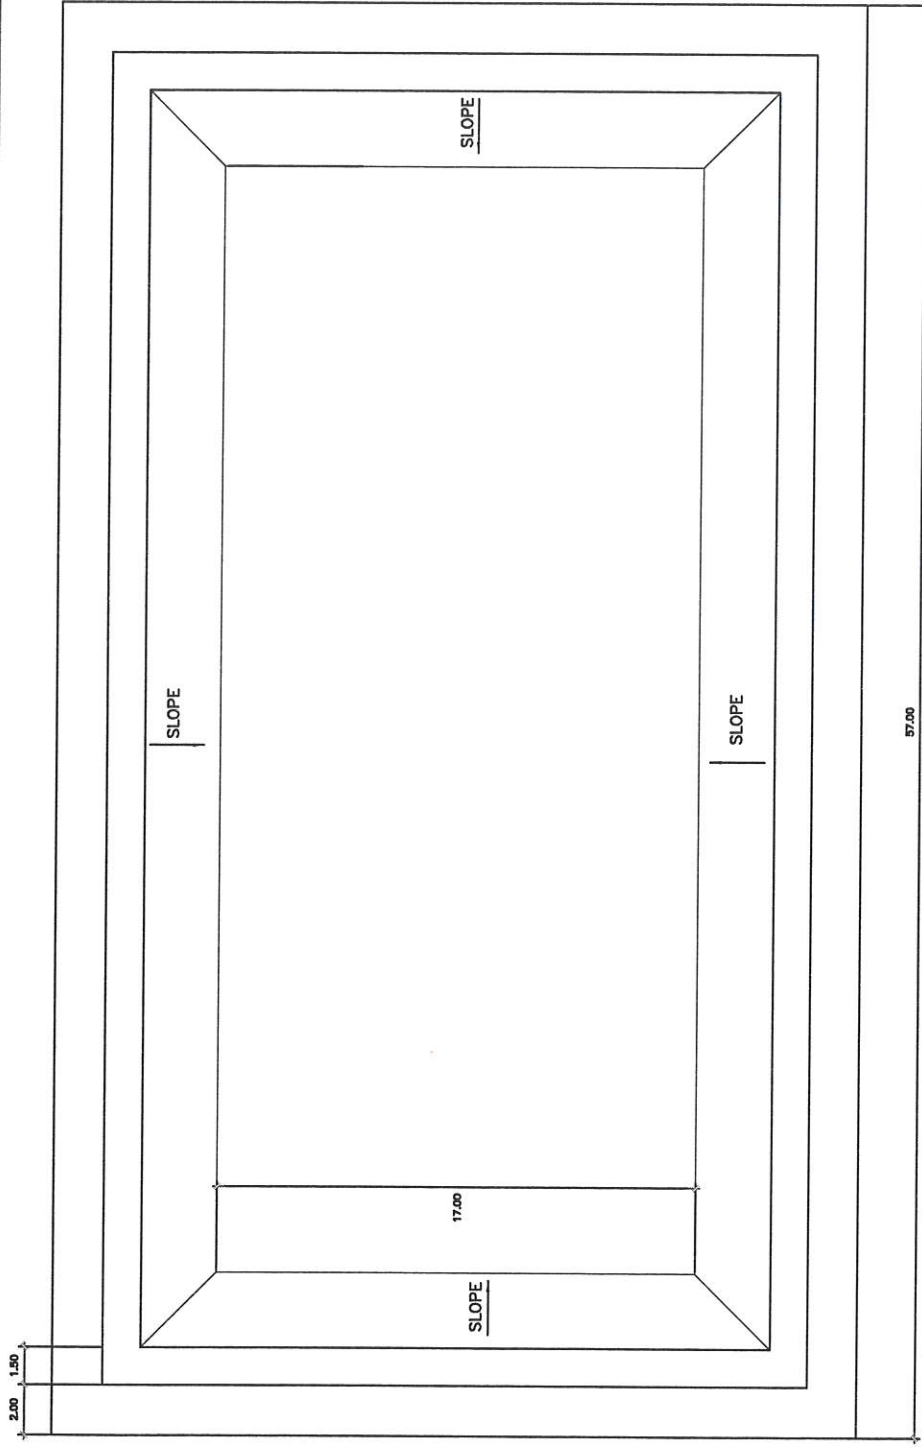

รูปตัดลำห้วย

หมายเหตุอื่น ๆ นอกเหนือจากแบบให้ขึ้นอยู่กับดุลยพินิจของช่างควบคุมงาน



โครงการ งานขุดลอกห้วยสะเดา	
เจ้าของ องค์การบริหารส่วนตำบลนางัว อำเภอพานพร้าว จังหวัดนครพนม	
สถานที่ก่อสร้าง บ้านคุดน้ำใส หมู่ที่ 6 ตำบลนางัว อำเภอพานพร้าว จังหวัดนครพนม	
เขียนแบบ นายถยณณะ ประกิจ	ตรวจสอบ นายศุภพงศ์ ทัดนพวงศ์
เห็นชอบ นางสาวปิยนุช ทองมี	อนุมัติ นายบัวเสียน มั่งลา
วิศวกร	
มาตราส่วน	
แบบเลขที่ แผนที่	จำนวน 01 01